
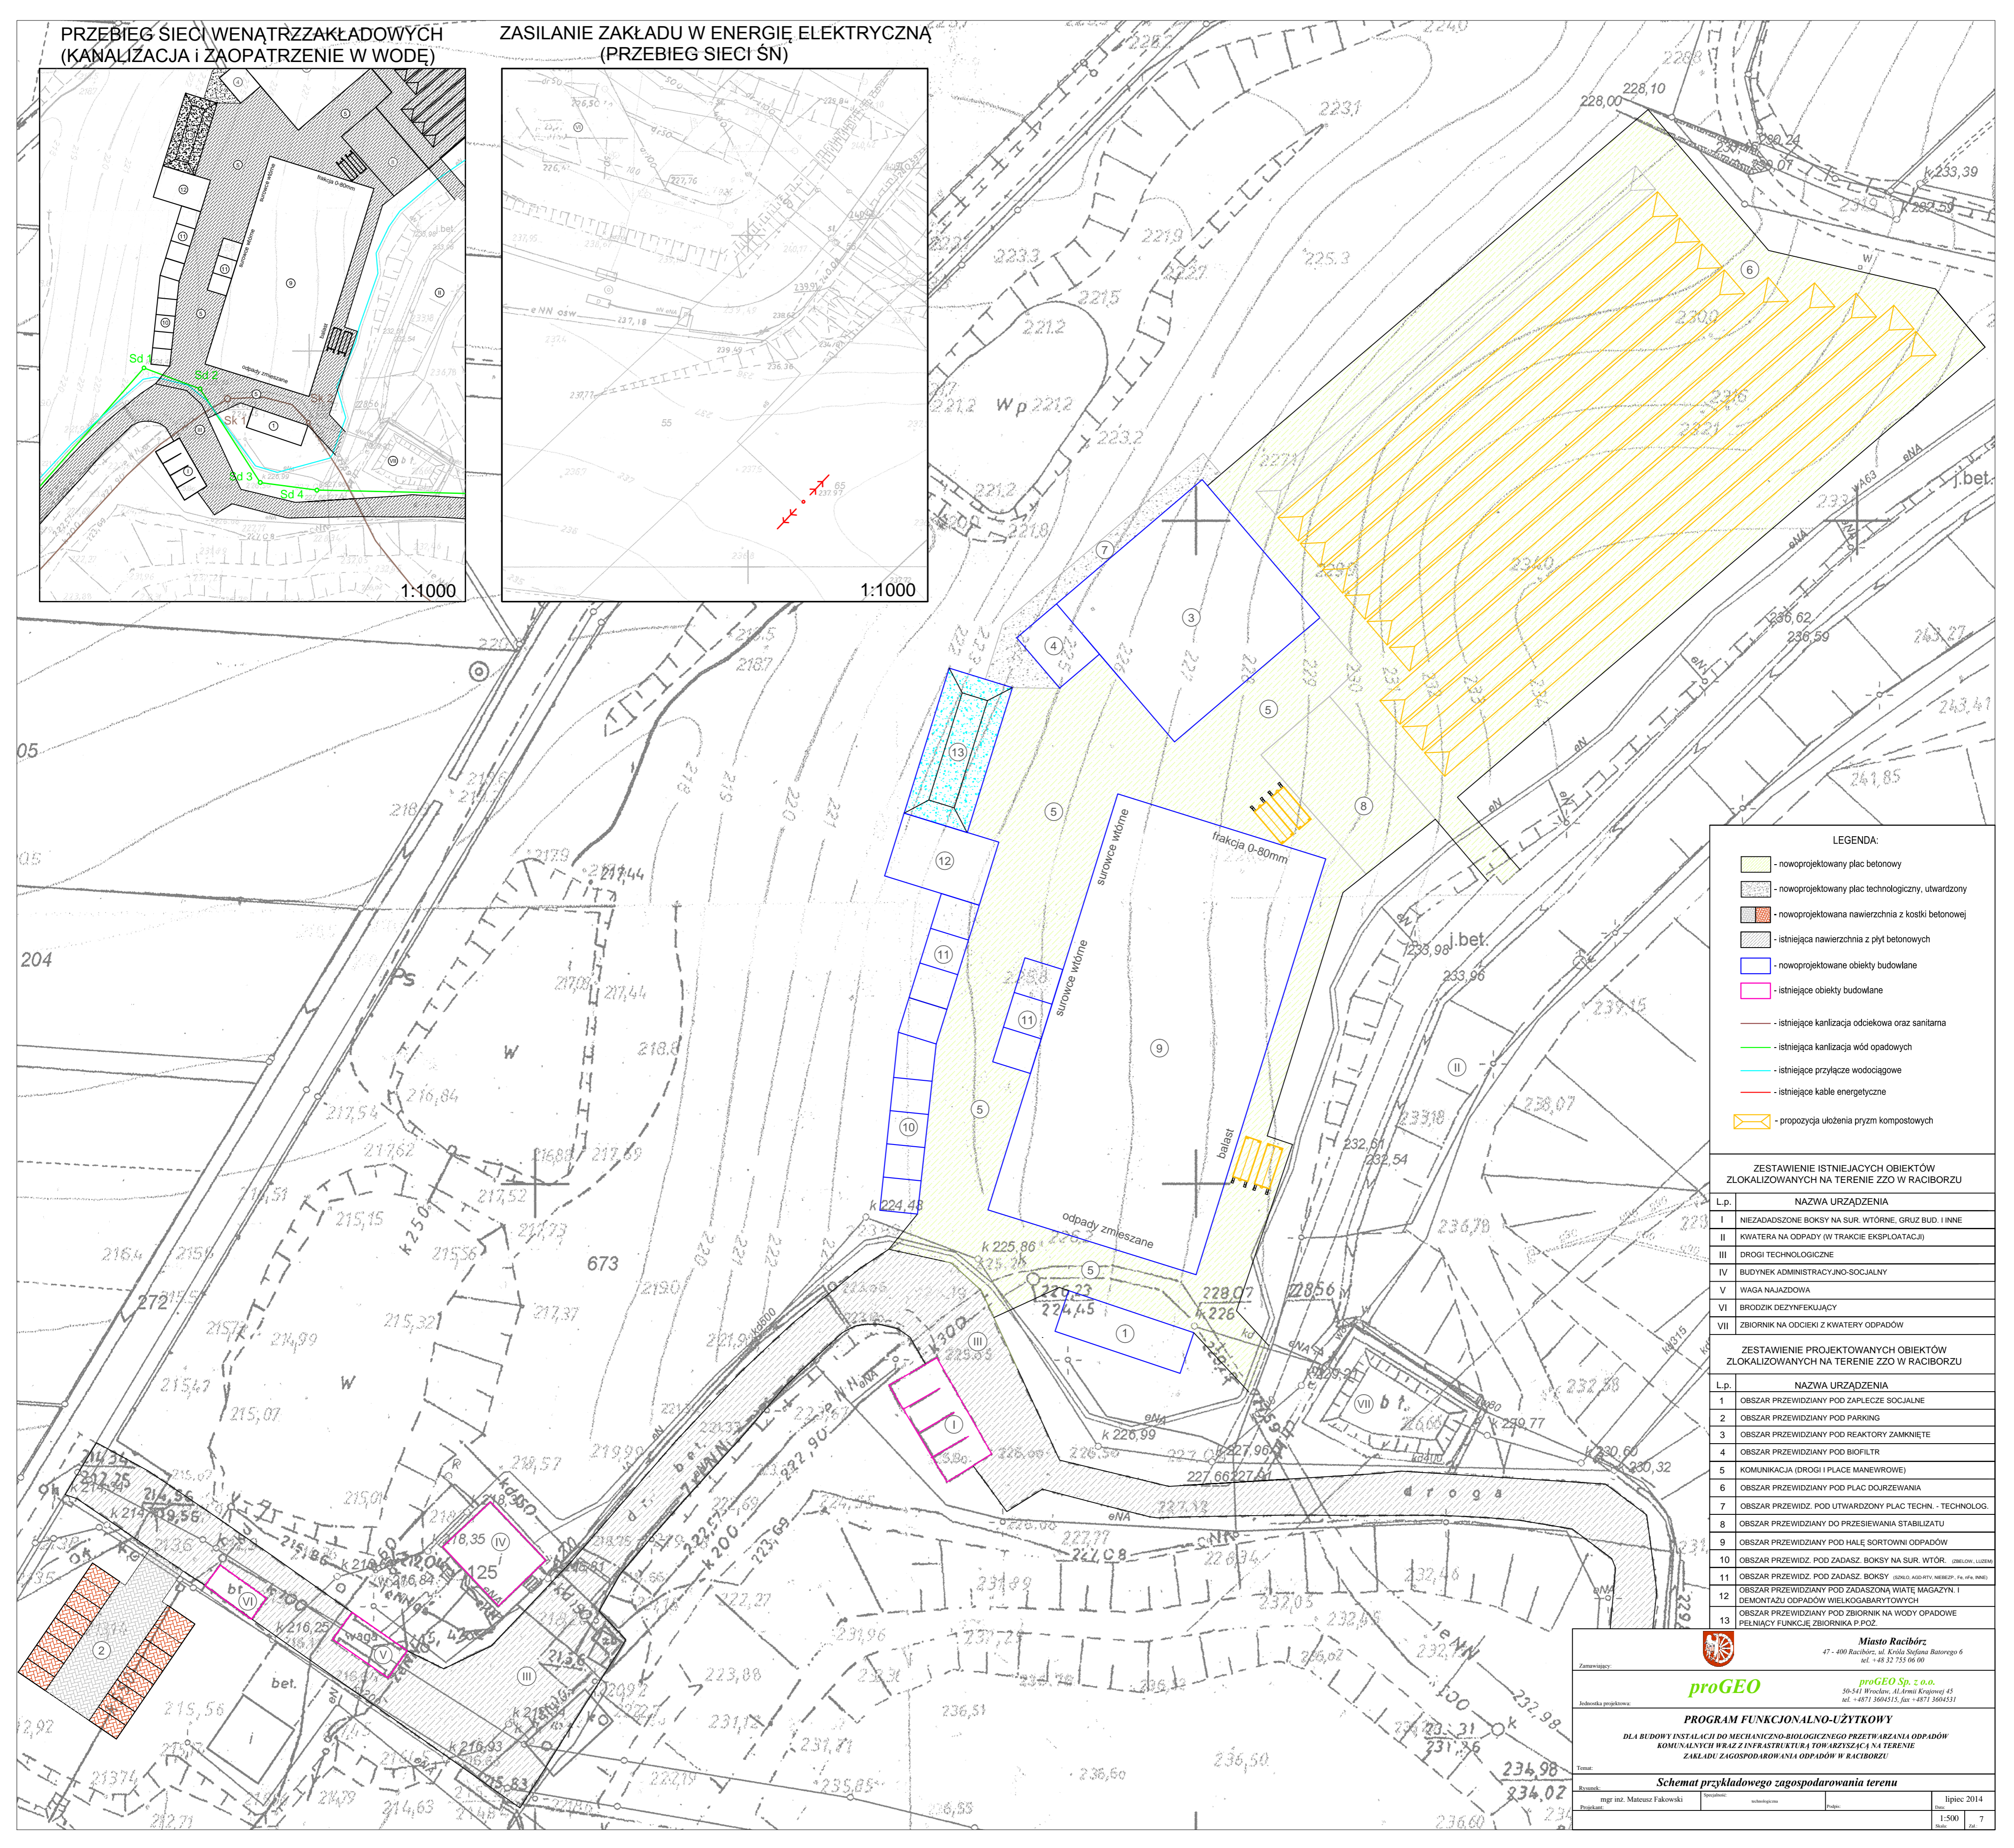
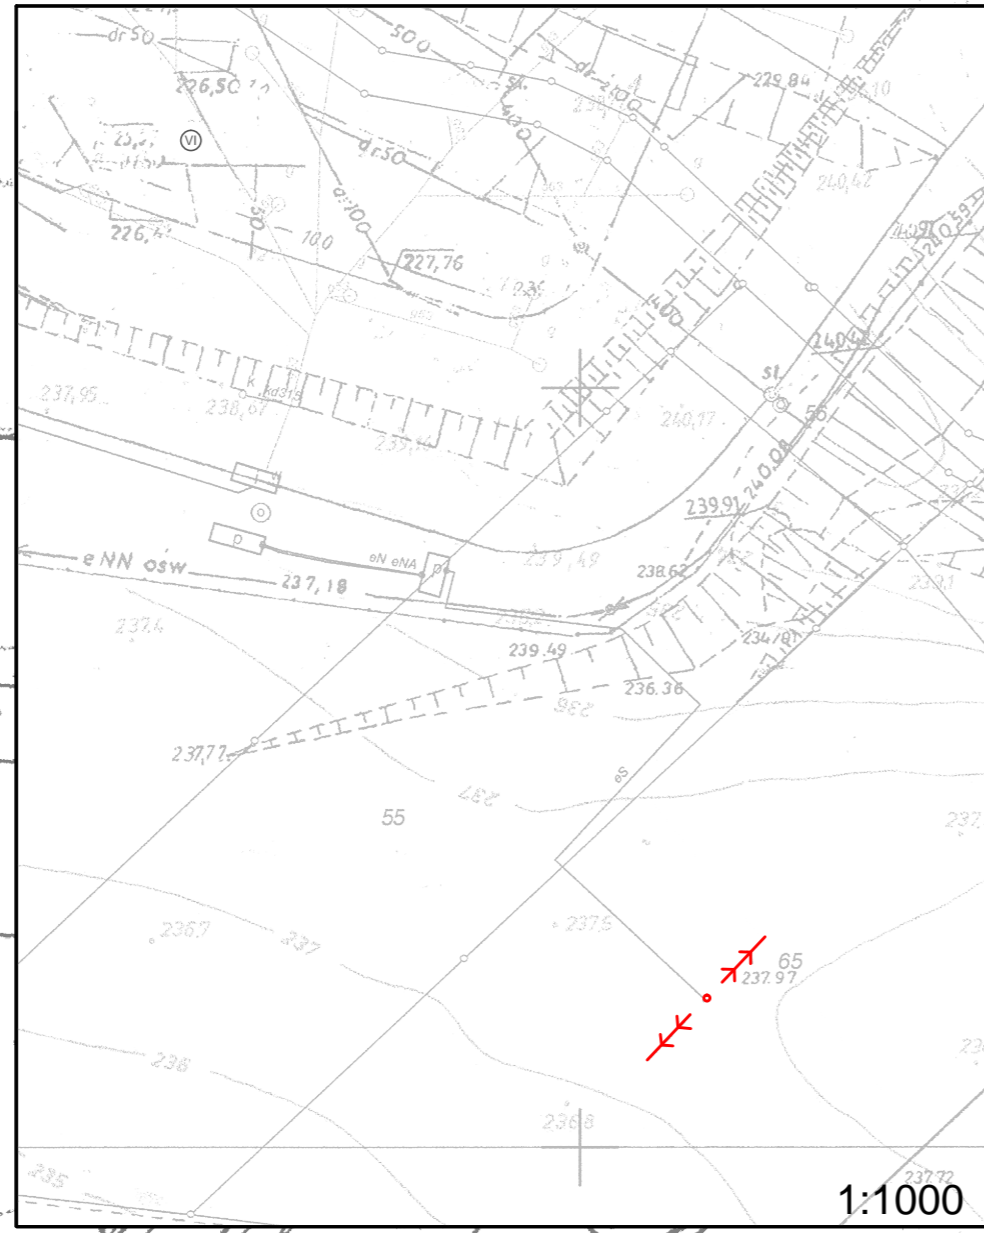


**PRZEBIEG SIECI WENATRZAKŁADOWYCH
(KANALIZACJA I ZAOPATRZENIE W WODĘ)**

**ZASILANIE ZAKŁADU W ENERGIĘ ELEKTRYCZNĄ
(PRZEBIEG SIECI ŚN)**

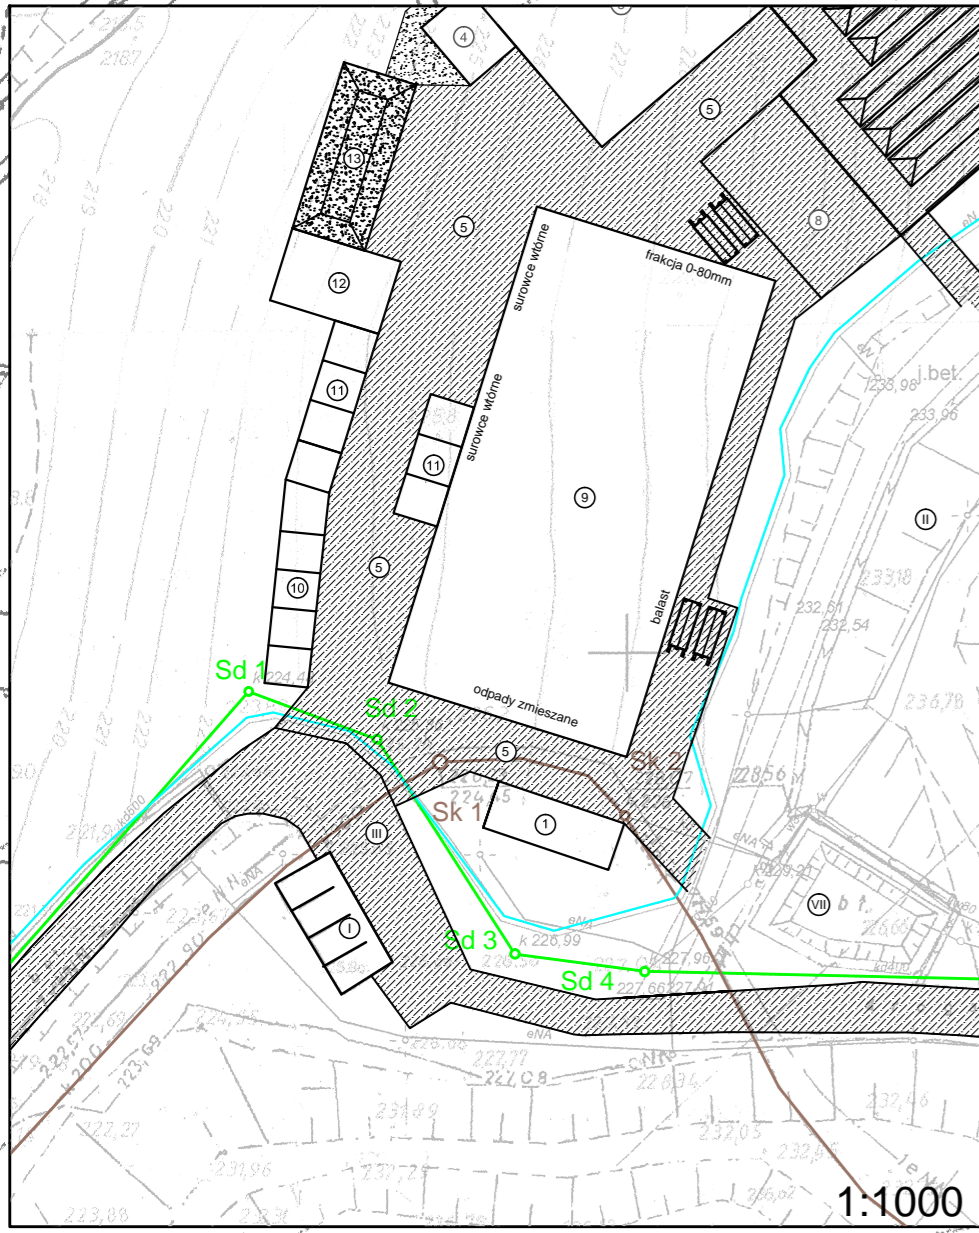

LEGENDA:

- nowoprojektowany plac betonowy
- nowoprojektowany plac technologiczny, utwardzony
- nowoprojektowana nawierzchnia z kostki betonowej
- istniejąca nawierzchnia z płyt betonowych
- nowoprojektowane obiekty budowlane
- istniejące obiekty budowlane
- istniejące kanalizacje odciekowa oraz sanitarna
- istniejąca kanalizacja wód opadowych
- istniejące przyłącze wodociągowe
- istniejące kable energetyczne
- propozycja ułożenia pryzm kompostowych

**ZESTAWIENIE ISTNIEJĄCYCH OBIEKTÓW
ZLOKALIZOWANYCH NA TERENIE ZZO W RACIBORZU**

| Lp. | NAZWA URZĄDZENIA |
|-----|--|
| I | NIEZADADZONE BOKSY NA SUR. WYTORNE, GRUZ BUD. I INNE |
| II | KWATERA NA ODPADY (W TRAKCIE EKSPLOATACJI) |
| III | DROGI TECHNOLOGICZNE |
| IV | BUDYNEK ADMINISTRACYJNO-SOCJALNY |
| V | WAGA NAJAZDOWA |
| VI | BRODZIK DEZYNFEKCYJNY |
| VII | ZBIORNIK NA ODCIEKI Z KWATERY ODPADÓW |

**ZESTAWIENIE PROJEKTOWANYCH OBIEKTÓW
ZLOKALIZOWANYCH NA TERENIE ZZO W RACIBORZU**

| Lp. | NAZWA URZĄDZENIA |
|-----|---|
| 1 | OBZAR PRZEWDZIANY POD ZAPLECZE SOCJALNE |
| 2 | OBZAR PRZEWDZIANY POD PARKING |
| 3 | OBZAR PRZEWDZIANY POD REAKTORY ZAMKNIĘTE |
| 4 | OBZAR PRZEWDZIANY POD BIOFILTR |
| 5 | KOMUNIKACJA (DROGI I PLACE MANEWROWE) |
| 6 | OBZAR PRZEWDZIANY POD PLAC DOJRZEWANIA |
| 7 | OBZAR PRZEWDZ. POD UTWARDZONY PLAC TECHN. - TECHNOLOG. |
| 8 | OBZAR PRZEWDZIANY DO PRZESIEWANIA STABILIZATU |
| 9 | OBZAR PRZEWDZIANY POD HAŁĘ SORTOWNI ODPADÓW |
| 10 | OBZAR PRZEWDZ. POD ZADASZ. BOKSY NA SUR. WYTOR. (DREW. LUB INNE) |
| 11 | OBZAR PRZEWDZ. POD ZADASZ. BOKSY (DREW. LUB INNE) (F. OFE. WYK.) |
| 12 | OBZAR PRZEWDZIANY POD ZADASZONĄ WIATĘ MAGAZYN. I DEMONTAŻU ODPADÓW WIELKOGABARYTOWYCH |
| 13 | OBZAR PRZEWDZIANY POD ZBIORNIK NA WODY OPADOWE PEŁNIĄCY FUNKCJĘ ZBIORNIKA P.POŻ. |

Miasto Racibórz
47-400 Racibórz, ul. Króla Stefana Batorego 6
tel. +48 71 753 06 00

proGEO
proGEO Sp. z o.o.
50-541 Wrocław, Al. Armii Krajowej 45
tel. +48 71 3604315, fax +48 71 3604321

PROGRAM FUNKCJONALNO-UŻYTKOWY
DLA BUDOWY INSTALACJI DO MECHANICZNO-BIOLOGICZNEGO PRZETWARZANIA ODPADÓW
KOMUNALNYCH WRAZ Z INFRASTRUKTURĄ TOWARZYSZĄCĄ NA TERENIE
ZAKŁADU ZAGOSPODAROWANIA ODPADÓW W RACIBORZU

Schemat przykładowego zagospodarowania terenu

Projektant: mgr inż. Mateusz Fikowski
Specjalność: inżynieria sanitarna
Data: lipiec 2014
Skala: 1:500
Strona: 7