
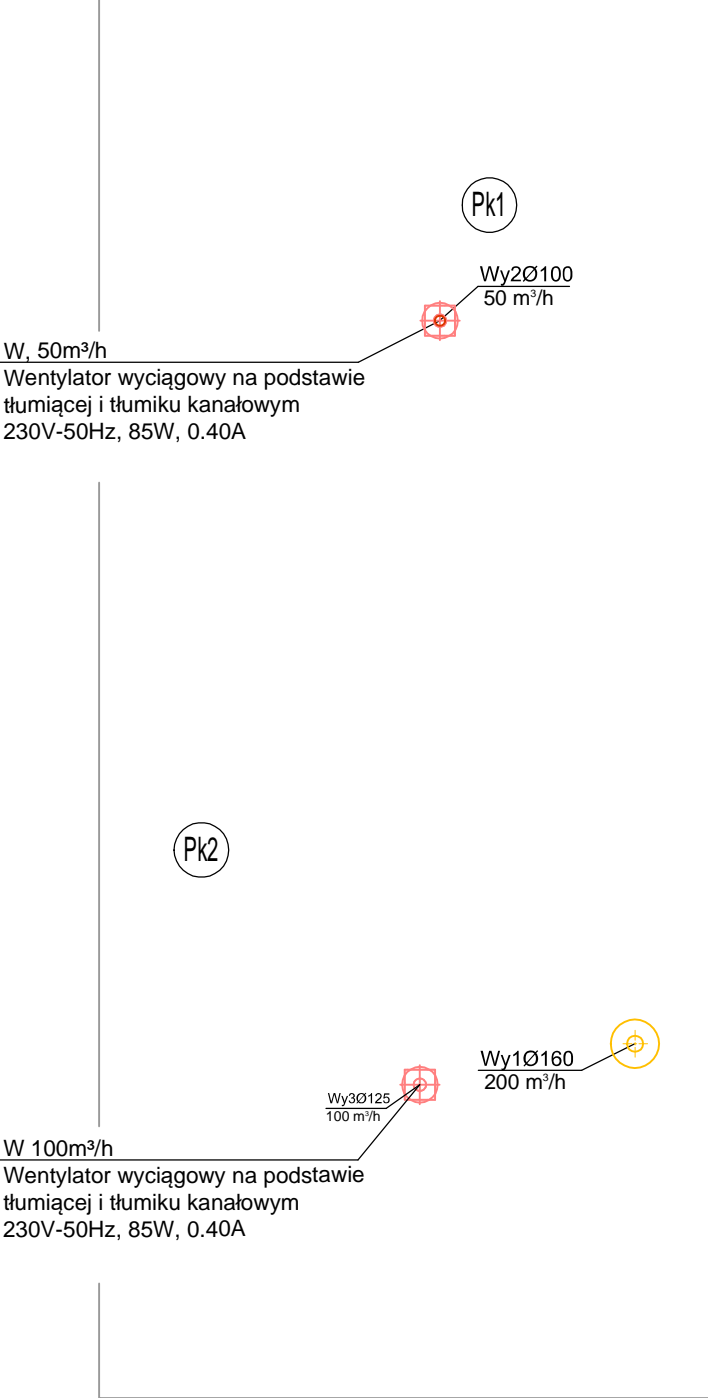


Rzut dachu
1:75

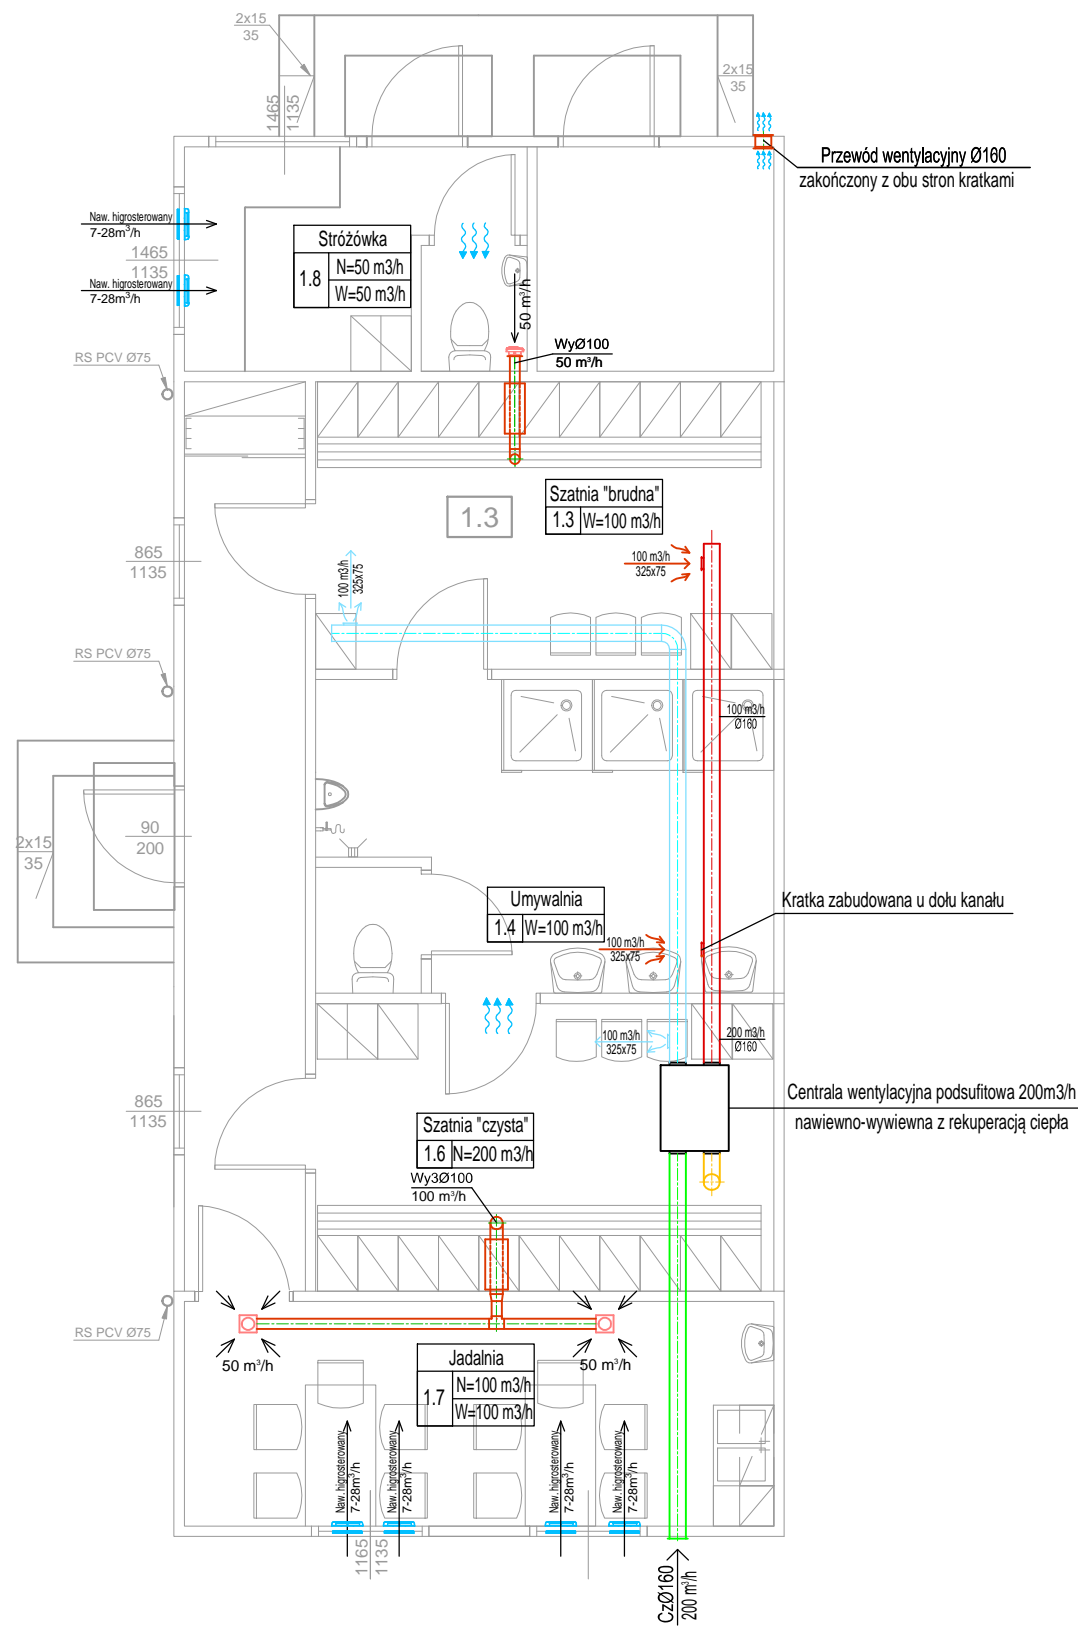

projektant: mgr inż. Marian Wierzbicki nr upr. 110/81				Inwestor: Zakład Zagospodarowania Odpadów- Sp. z o. o. ul. Rybnicka 125 47-400 Racibórz	
opracował: mgr inż. Mirosław Michalaszek				Temat: Rozbudowa składowiska odpadów innych niż niebezpieczne i obojętne na terenie Zakładu Zagospodarowania Odpadów Sp. z o. o. w Raciborzu- ETAP III B Przebudowa budynku administracyjnego, budowa kontenerowego zespołu sanitarno- socjalnego	
Skala 1:75	Data 10.2018	Branża IS	Stadium PBW	KONTENER SANITARNY INSTALACJA WENTYLACJI- Rzut przyziemia	
Wykonawca: Biuro Projektów proform s.c. 47-400 Racibórz, ul. Śródkowa 5				Nr projektu: 1341 B.2/09/2017	Nr rys: 29