


projektant: mgr inż. Marian Wierzbicki nr upr. 110/81		Inwestor: Zakład Zagospodarowania Odpadów- Sp. z o. o. ul. Rybnicka 125 47-400 Racibórz	
opracował: mgr inż. Mirosław Michalszerek		Temat: Rozbudowa składowiska odpadów innych niż niebezpieczne i obojętne na terenie Zakładu Zagospodarowania Odpadów Sp. z o. o. w Raciborzu- ETAP III B Przebudowa budynku administracyjnego, budowa kontenerowego zespołu sanitarno - socjalnego	
Skala 1:500	Data 10.2018	Branża IS	Stadium PBW
Wykonawca: Biuro Projektów proform s.c. 47-400 Racibórz, ul. Śródkowa 5		Nr projektu: 1341 B.2/09/2017	Nr rys: 01

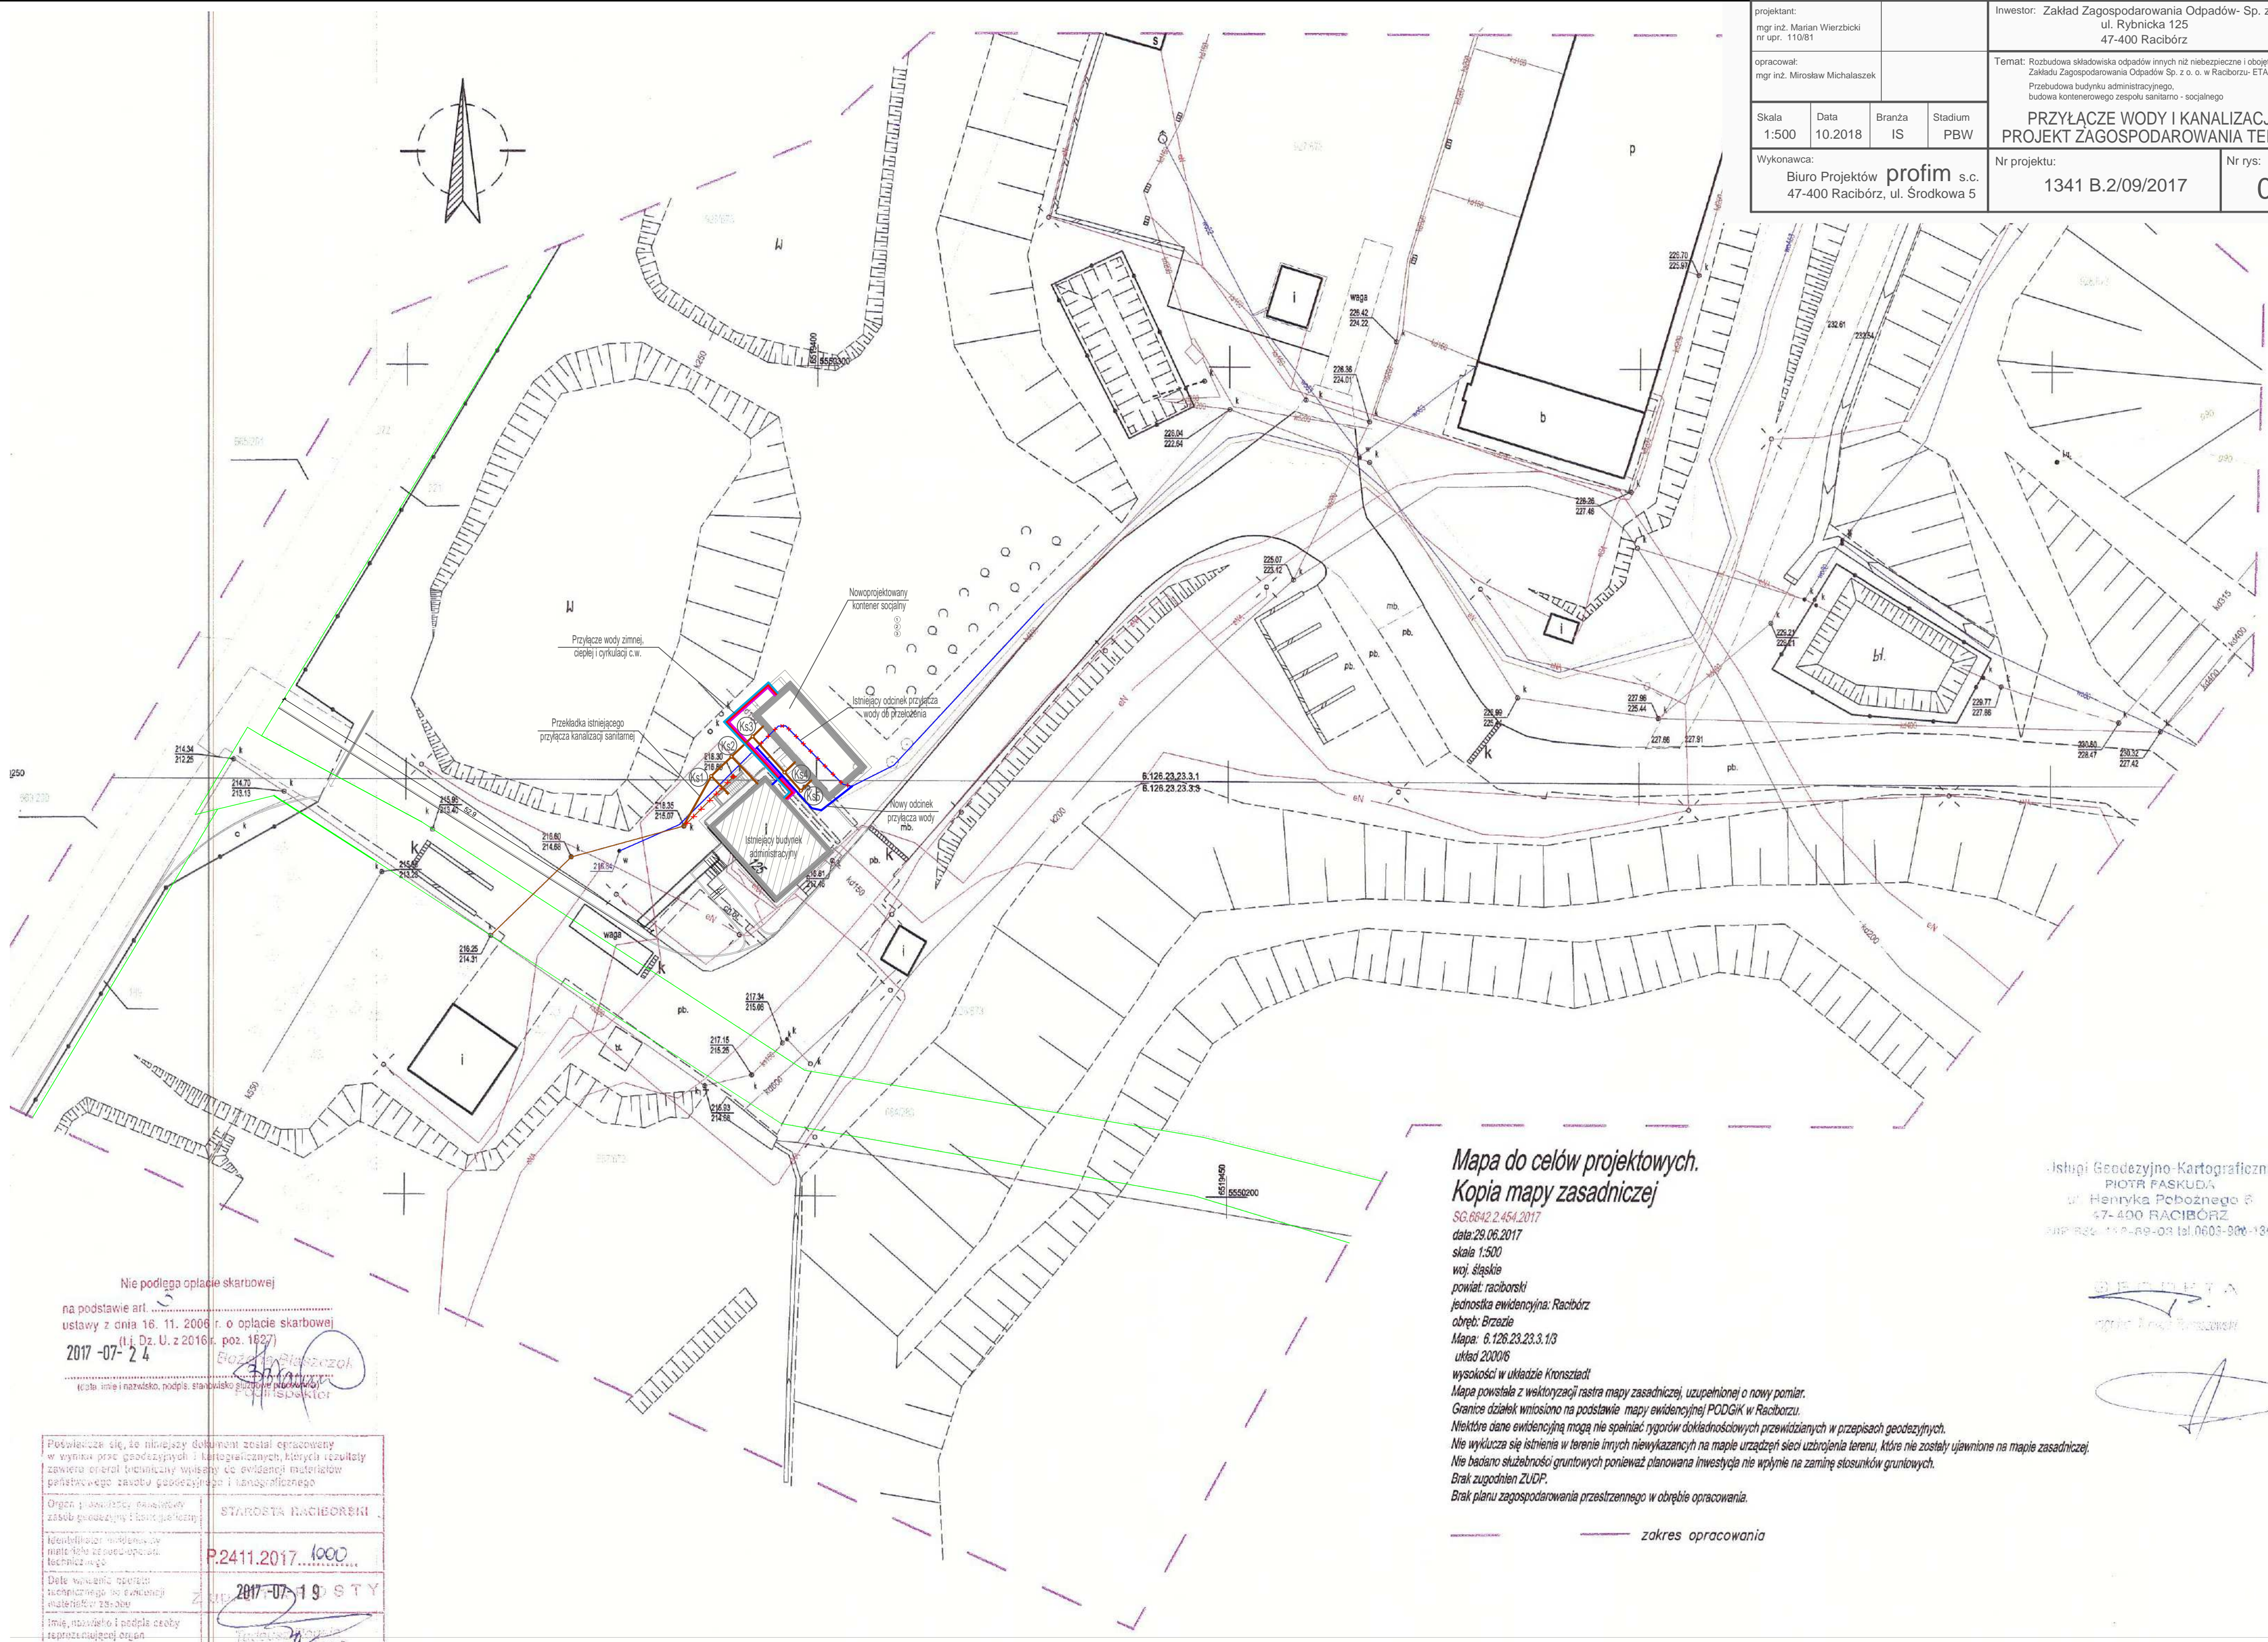

Nie podlega opłacie skarbowej
na podstawie art. 17 § 2 pkt 1
ustawy z dnia 16. 11. 2006 r. o opłacie skarbowej
(t.j. Dz. U. z 2016 r. poz. 1627)
2017 -07- 2 4

Potwierdza się, że niniejszy dokument został opracowany w wyniku prac geodezyjnych i kartograficznych, których rezultaty zawiera opłatom (nie dotyczy wpisów do ewidencji materiałów geodezyjnych i kartograficznych)	
Organ prowadzący ewidencję zasobów geodezyjnych i kartograficznych	STAROSTA RACIBÓRSKI
Identyfikator ewidencji zasobów geodezyjnych i kartograficznych	P.2411.2017.1000
Data wpisania opłaty skarbowej do ewidencji zasobów geodezyjnych i kartograficznych	2017-07-19
Imię, nazwisko i podpis osoby reprezentującej organ	

Mapa do celów projektowych. Kopia mapy zasadniczej

SG.6642.2.454.2017
data:29.06.2017
skala: 1:500
woj. śląskie
powiat: raciborski
jednostka ewidencyjna: Racibórz
obręb: Brzeziny
Mapa: 6.126.23.23.3.1/3
układ 2000/6
wysokości w układzie Kronsztadt
Mapa powstała z wektoryzacji rastra mapy zasadniczej, uzupełnionej o nowy pomiar.
Granice działek wnoszone na podstawie mapy ewidencyjnej PCDGIK w Raciborzu.
Niektóre dane ewidencyjne mogą nie spełniać rygorów dokładnościowych przewidzianych w przepisach geodezyjnych.
Nie wyklucza się istnienia w terenie innych niewykazanych na mapie urządzeń sieci uzbrojenia terenu, które nie zostały ujawnione na mapie zasadniczej.
Nie badano służebności gruntowych ponieważ planowana inwestycja nie wpłynie na zmianę stosunków gruntowych.
Brak zgłoszeń ZUDP.
Brak planu zagospodarowania przestrzennego w obrębie opracowania.

zakres opracowania

Usługi Geodezyjno-Kartograficzne
PIOTR PASKUDA
ul. Henryka Pobożnego 8
47-400 RACIBÓRZ
tel. 71 663 11 82-89-03 tel. 0603-906-136

PIOTR PASKUDA
mgr inż. Mirosław Michalszerek

