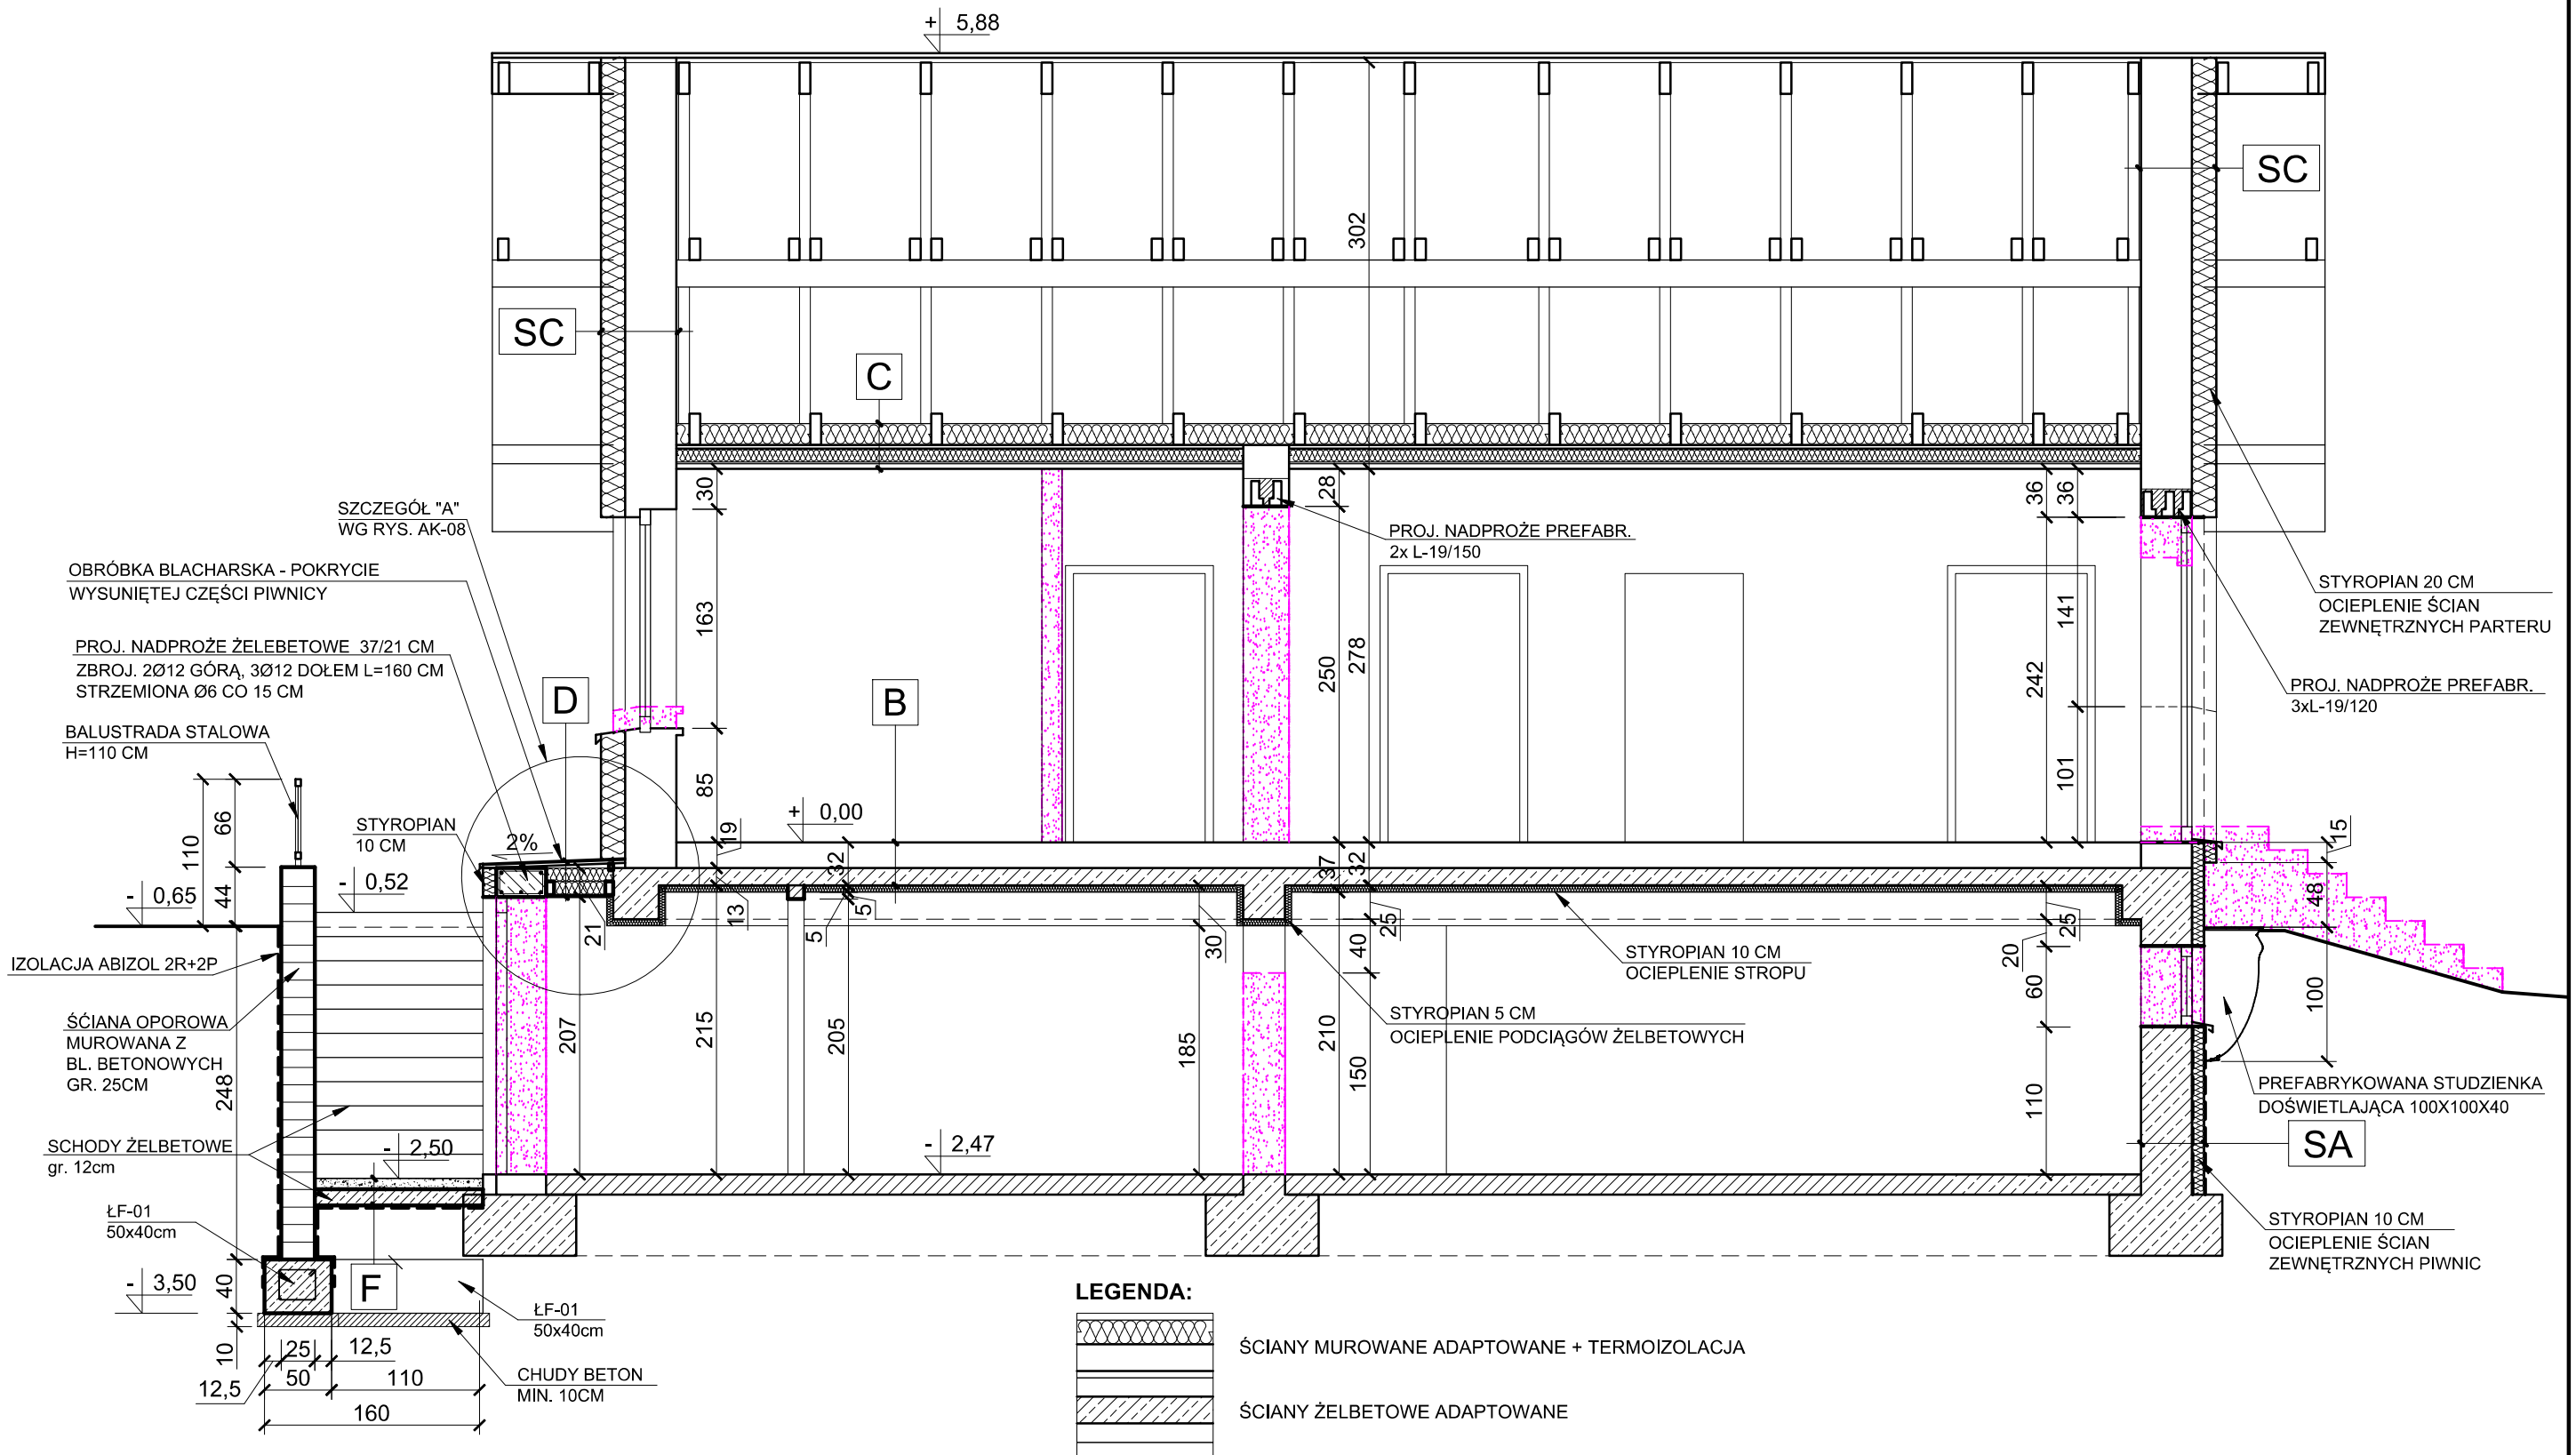

LEGENDA:

- ŚCIANY MUROWANE ADAPTOWANE + TERMOIZOLACJA
- ŚCIANY ŻELBETOWE ADAPTOWANE
- PROJ. WYBURZENIA
- PROJ. ZAMUROWANIA
- PROJ. ŚCIANKI DZIAŁOWE

PRZEKROJE WARSTW PRZEGRÓD ZEWNĘTRZNYCH - JAK NA RYS. AP-04

projektował: mgr inż. arch. Barbara Fudali upr. nr 650/82	
sprawdził: mgr inż. arch. Lucyna Kikowska upr. nr 92/02	

Skala	Data	Branża	Faza
1:50	09.2017	A	PBW

Wykonawca:
Biuro Projektów profim s.c.
47-400 Racibórz, ul. Środkowa 5

Inwestor:
Zakład Zagospodarowania Odpadów - Sp. z o.o.
ul. Rybnicka 125
47-400 Racibórz

Temat: Rozbudowa składowiska odpadów innych niż niebezpieczne i obojętne na terenie Zakładu Zagospodarowania Odpadów Sp. z o.o. w Raciborzu - ETAP III B
Przebudowa budynku administracyjnego,
budowa kontenerowego zespołu sanitarno - socjalnego

BUD. ADMINISTRACYJNY
PRZEKRÓJ B-B - PROJEKT

Nr projektu: 1341 B.1/09/2017

Nr rys: AP-05