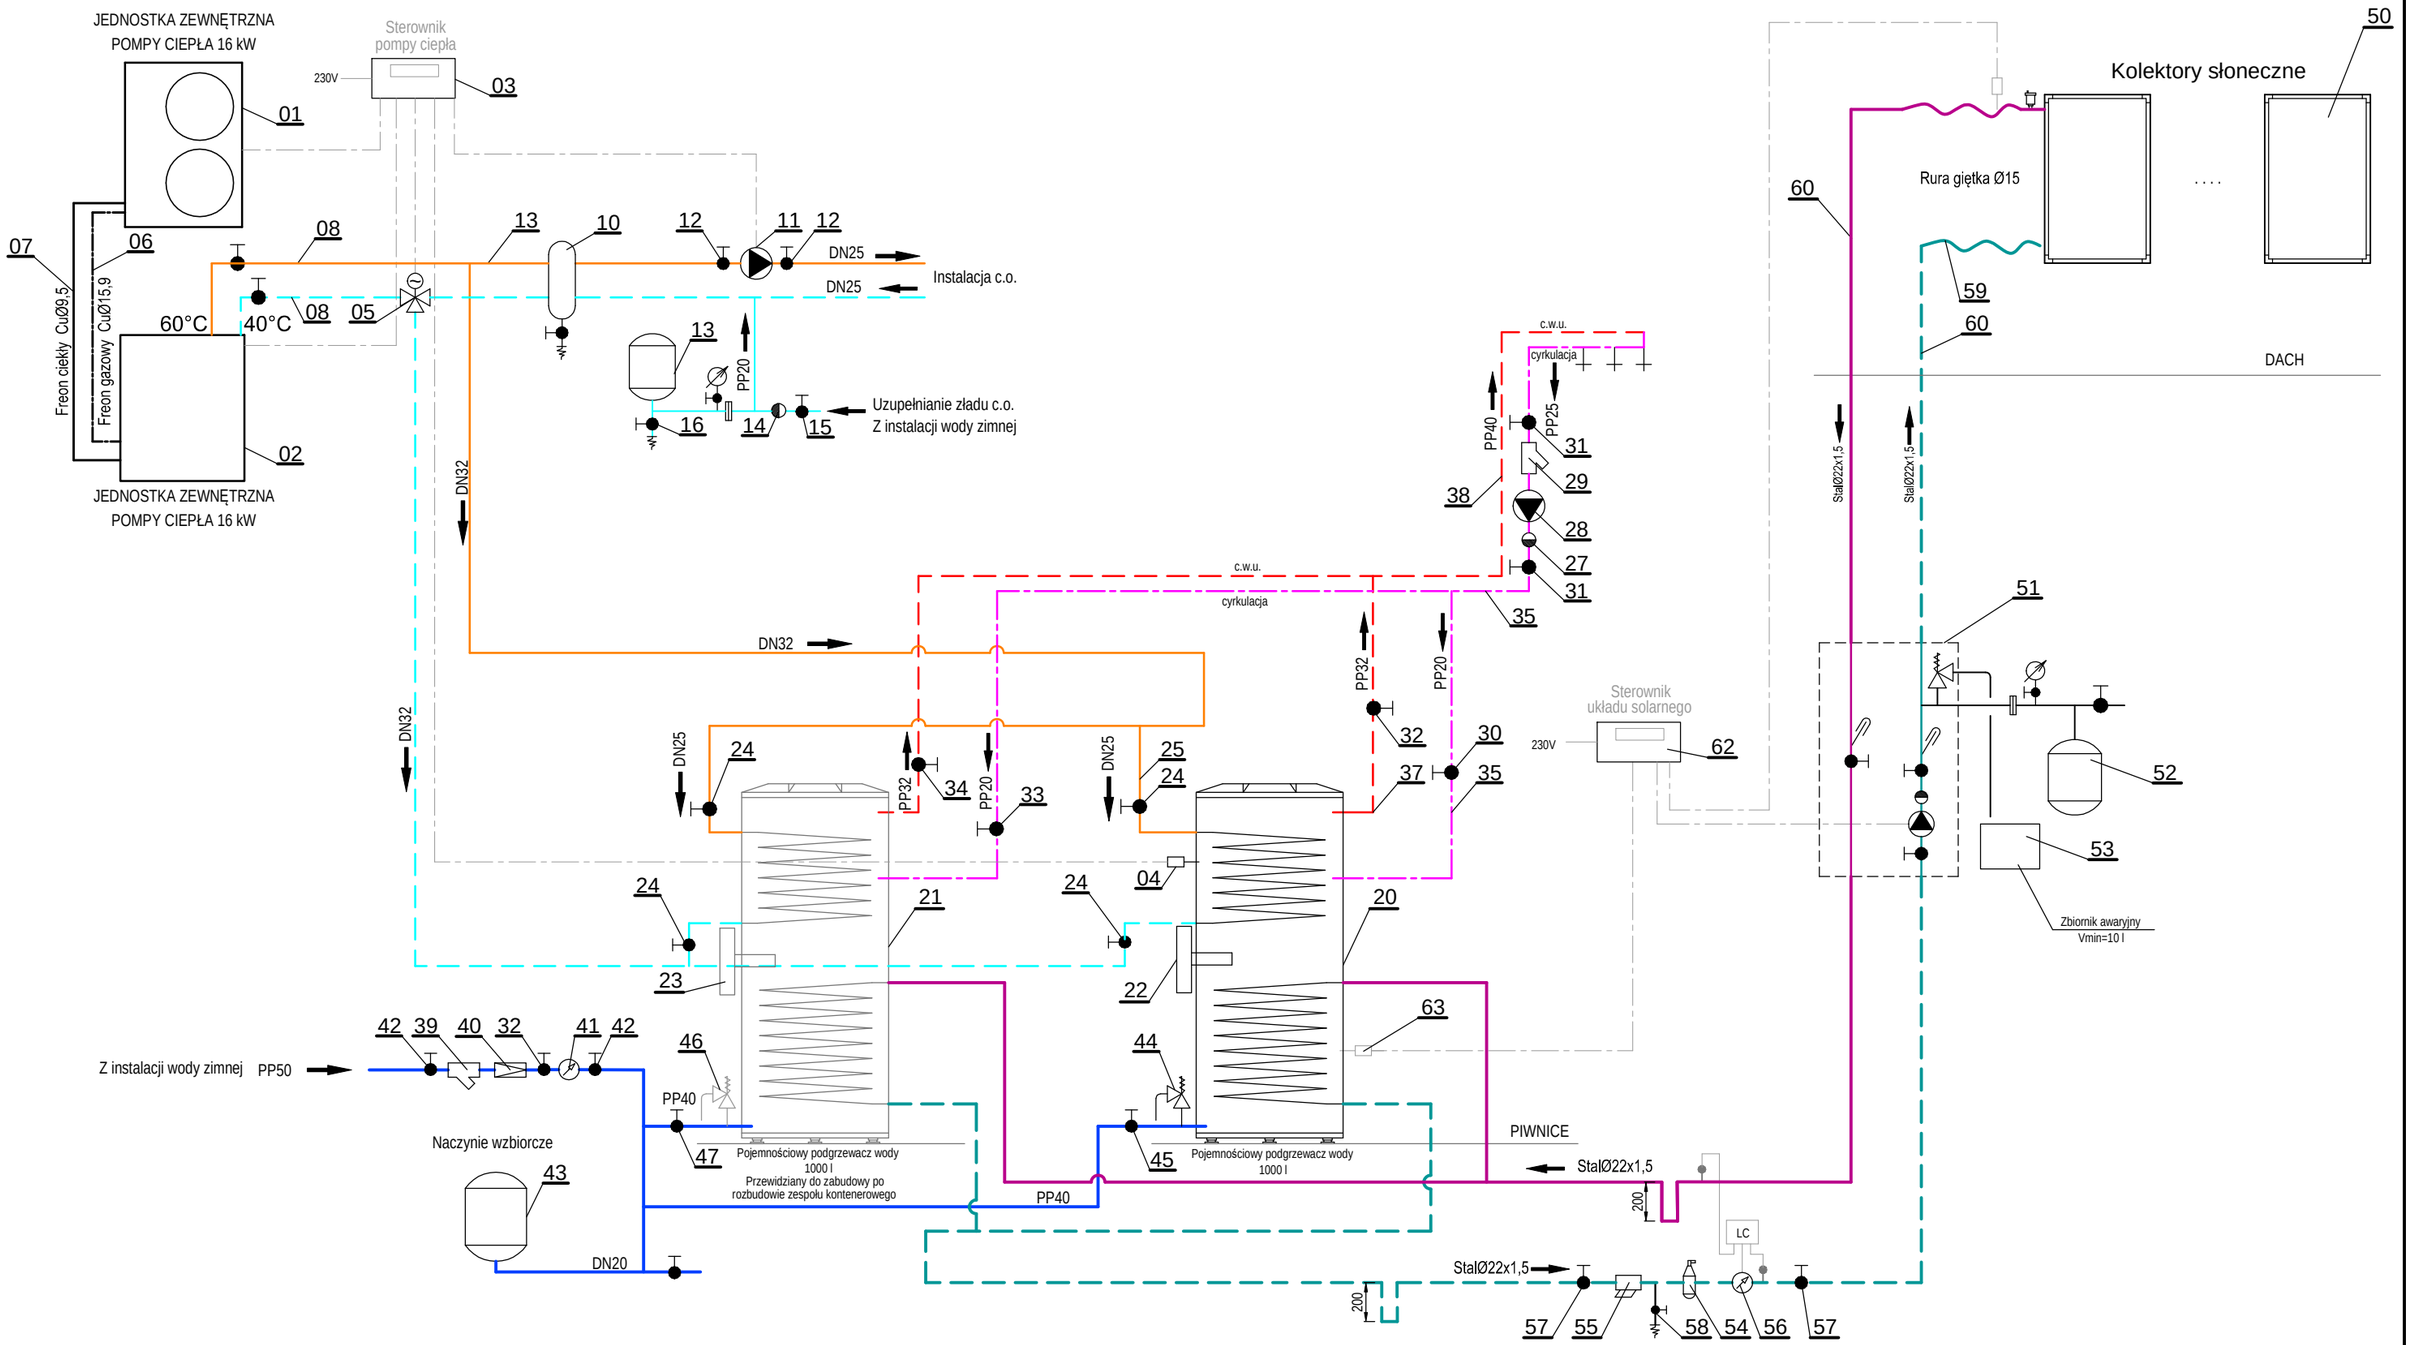

projektant: mgr inż. Marian Wierzbicki nr upr. 110/81		Inwestor: Zakład Zagospodarowania Odpadów- Sp. z o. o. ul. Rybnicka 125 47-400 Racibórz	
opracował: mgr inż. Mirosław Michalaszek		Temat: Rozbudowa składowiska odpadów innych niż niebezpieczne i obojętne na terenie Zakładu Zagospodarowania Odpadów Sp. z o. o. w Raciborzu- ETAP III B Przebudowa budynku administracyjnego, budowa kontenerowego zespołu sanitarno- socjalnego BUDYNEK ADMINISTRACYJNY STACJA PRZYGOTOWYWANIA C.W.U. I C.O.- Schemat	
Skala 1:50	Data 10.2018	Branża IS	Stadium PBW
Wykonawca: Biuro Projektów profim s.c. 47-400 Racibórz, ul. Środkowa 5		Nr projektu: 1341 B.2/09/2017	Nr rys: 23