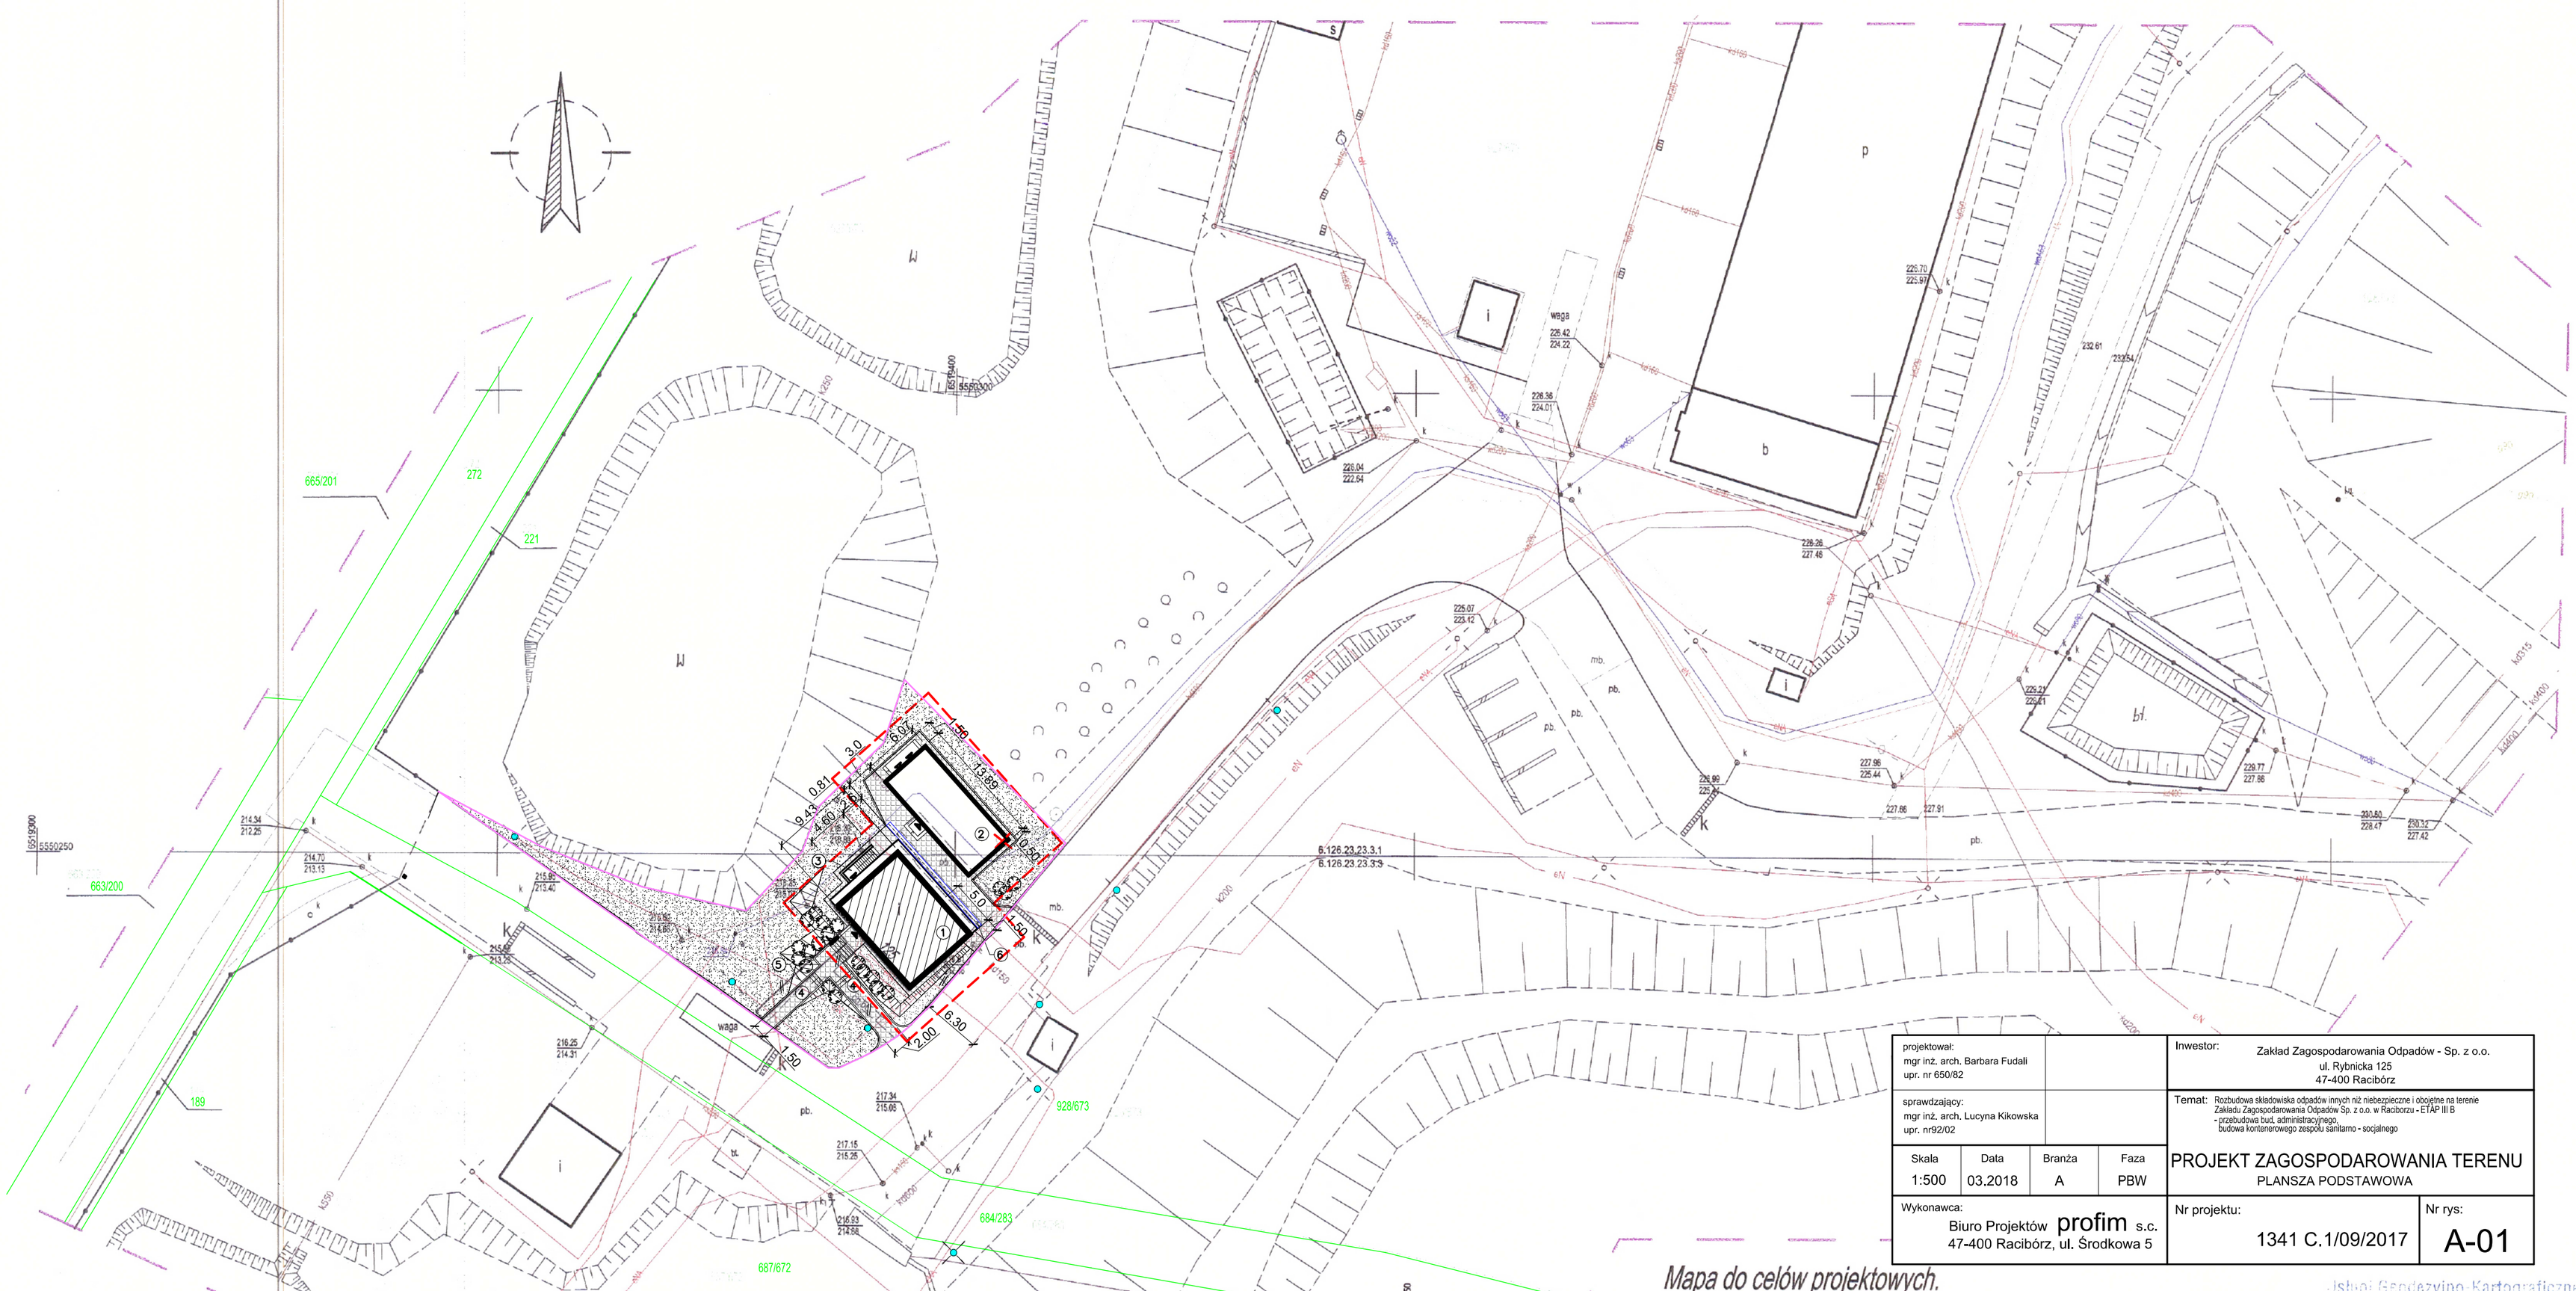


OBJAŚNIENIA:

① - budynek administracyjny - proj. przebudowa
② - proj. kontener sanitarno - socjalny
③ - proj. dobudowa schodów zewnętrznych
④ - proj. dojście do budynku i schody terenowe
⑤ - istn. pomost stalowy - do likwidacji
⑥ - proj. betonowe koryto odwadniające 60x15x50
- istn. drzewo projektowane do likwidacji
- istn. słupy oświetlenia ulicznego - adaptacja
- istn. elementy terenowe - do likwidacji
- proj. krawężnik drogowy
- granica obszaru oddziaływania obiektów
- granica opracowania
- granice działek
- proj. nawierzchnia z kostki brukowej
- proj. teren zieleni urzadzonej (trawnik, krzewy)

Wymiarowanie projektowanych elementów zagospodarowania przedstawiono na rys. nr **A-02**

Projektowane i istniejące uzbrojenie terenu przedstawiono na rys. nr **A-03**

**POZIOM PARTERU KONTENERA = ± 0,00 = 218,95 m n.p.m.**

**POZIOM PARTERU BUD. ADMINISTRACYJNEGO - BEZ ZMIAN**

**Projektowany poziom sprawdzić na miejscu budowy i dostosować do warunków terenowych.**
**Poziom posadowienia parteru min. 30 cm powyżej poziomu przylegającego terenu.**

Nie podlega opłacie skarbowej
na podstawie art. .....
ustawy z dnia 16. 11. 2006 r. o opłacie skarbowej
(t.j. Dz. U. z 2016 r. poz. 1827)
2017 -07- 24
(czytelny podpis lub podpis i pieczęć imienna)

Poświadcza się, że niniejszy dokument został opracowany w wyniku prac geodezyjnych i kartograficznych, których rezultaty zawarte oraz/lub wyniki ich ewidencji materiałów państwowego zasobu geodezyjnego i kartograficznego
Organ, o którym mowa w ustawie z dnia 17 maja 1989 r. - Prawo geodezyjne i kartograficzne (Dz. U. z 2016 r. poz. 1034 z późn. zm.)
STAROSTA RACIBORSKI
Identyfikator nadany materiałowi lub zasobowi oraz jednostka ewidencyjna
P.2411.2017.1000
Data wykonania operatu technicznego do ewidencji materiałów i zasobu
2017 -07- 19
Imię, nazwisko i podpis osoby reprezentującej organ

| projektował: | | Inwestor: | Zakład Zagospodarowania Odpadów - Sp. z o.o. ul. Rybnicka 125 47-400 Racibórz |
|---|---|---|---|
| mgr inż. arch. Barbara Fudali upr. nr 650/82 | | | |
| sprawdzający: mgr inż. arch. Lucyna Kikowska upr. nr9/2/02 | | Temat: | Rozbudowa składowiska odpadów innych niż niebezpieczne i obojętne na terenie Zakładu Zagospodarowania Odpadów Sp. z o.o. w Raciborzu - ETAP III B - przebudowa bud. administracyjnego, budowa kontenerowego zespołu sanitarno - socjalnego |
| Skala: 1:500 | Data: 03.2018 | Branża: A | Faza: PBW |
| PROJEKT ZAGOSPODAROWANIA TERENU PLANSZA PODSTAWOWA | | | |
| Wykonawca: Biuro Projektów profim s.c. 47-400 Racibórz, ul. Środkowa 5 | | Nr projektu: 1341 C.1/09/2017 | Nr rys: A-01 |

*Mapa do celów projektowych.*
*Kopia mapy zasadniczej*

*SG.6642.2.454.2017*
*data:29.06.2017*
*skala 1:500*
*woj. śląskie*
*powiat: raciborski*
*jednostka ewidencyjna: Racibórz*
*obręb: Brzezie*
*Mapa: 6.126.23.23.3.1/3*
*układ 2000/6*
*wysokości w układzie Kronsztadt*
*Mapa powstała z wektoryzacji rastra mapy zasadniczej, uzupełnionej o nowy pomiar.*
*Granice działek wniosiono na podstawie mapy ewidencyjnej PODGiK w Raciborzu.*
*Niektóre dane ewidencyjną mogą nie spełniać rygorów dokładnościowych przewidzianych w przepisach geodezyjnych.*
*Nie wyklucza się istnienia w terenie innych niewykazanych na mapie urządzeń sieci uzbrojenia terenu, które nie zostały ujawnione na mapie zasadniczej.*
*Nie badano służebności gruntowych ponieważ planowana inwestycja nie wpłynie na zamianę stosunków gruntowych.*
*Brak zugodnień ZUDP.*
*Brak planu zagospodarowania przestrzennego w obrębie opracowania.*

*zakres opracowania*

Usługi Geodezyjno-Kartograficzne
PIOTR PASKUDA
ul. Henryka Pobożnego 8
47-400 RACIBÓRZ
tel. 0603-[illegible]