



SZCZEGÓŁ KONSTRUKCYJNY B

ZABUDOWA KRAWĘŻNIKA BETONOWEGO NAJAZDOWEGO
15X22 CM NA ŁAWIE Z BETONU C-16/20 Z OPOREM

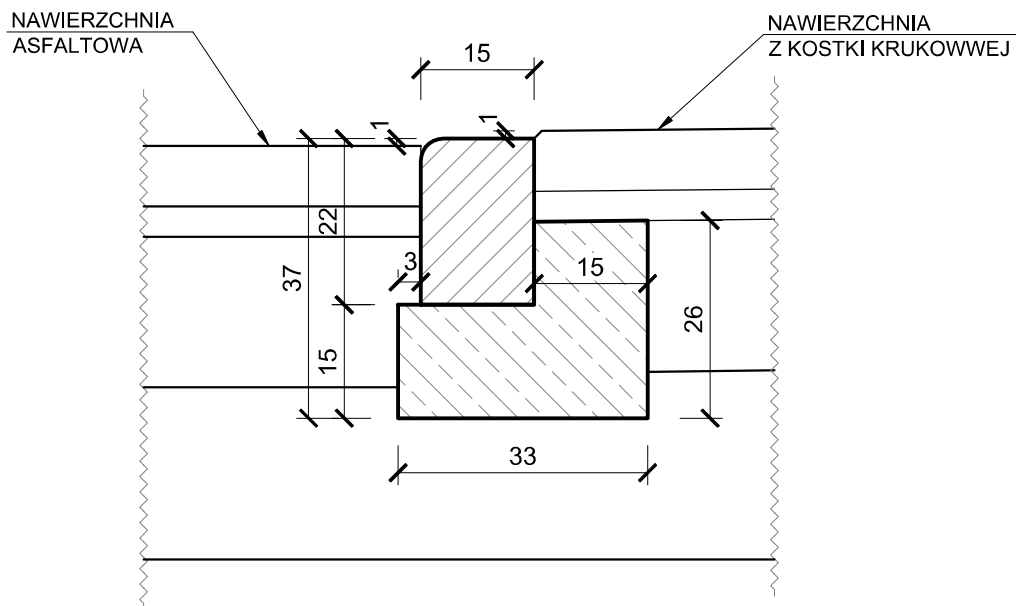

SZCZEGÓŁ KONSTRUKCYJNY A

ZABUDOWA KRAWĘŻNIKA BETONOWEGO
15X30 CM NA ŁAWIE Z BETONU C-16/20 Z OPOREM

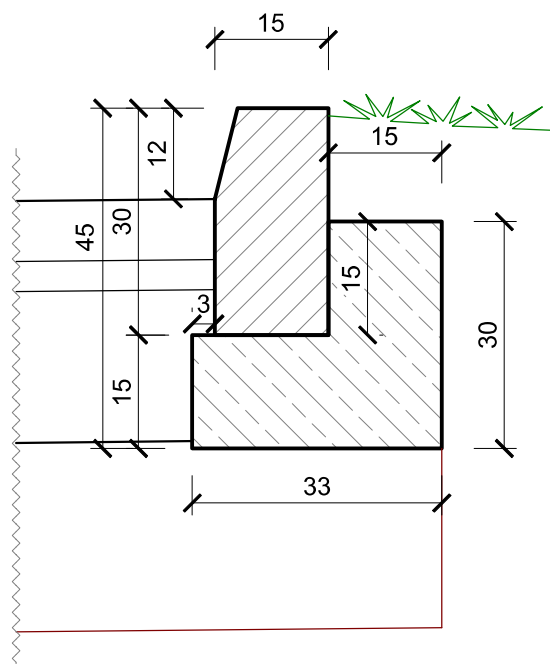

UWAGA:
KRAWĘŻNIKI BETONOWE DROGOWE
ZAPROJEKTOWANO
DO ZABUDOWY NA ŁAWIE BETONOWEJ
Z OPOREM Z BETONU C16/20.

PO UŁOŻENIU ŁAWY BETONOWEJ KRAWĘŻNIKI
NALEŻY POSADOWIĆ NA WILGOTNYM,
ŚWIEŻYM I NIESTĘŻONYM BETONIE.

STANDARDOWĄ WYSOKOŚCIĄ WYNIESIENIA
KRAWĘŻNIKA NAJAZDOWEGO 22X15 CM
WZGLĘDEM KRAWĘDZI JEZDNI JEST 1-2 CM,
A WYSTAJĄCEGO 30X15 CM - 12 CM.

projektant: mgr inż. arch. Barbara Fudali upr. nr 650/82		Inwestor: Zakład Zagospodarowania Odpadów - sp. z o.o. ul. Rybnicka 125 47-400 Racibórz	
sprawdzający: mgr inż. arch. Lucyna Kikowska upr. nr 92/02		Temat: Rozbudowa składowiska odpadów innych niż niebezpieczne i obojętne na terenie Zakładu Zagospodarowania Odpadów Sp. z o.o. w Raciborzu - ETAP III C - przebudowa budynku administracyjnego, budowa kontenerowego zespołu socjalno-sanitarnego	
Skala 1:10	Data 03.2018	Branża AiD	Faza PBW
Wykonawca: Biuro Projektów profim s.c. 47-400 Racibórz, ul. Środkowa 5		Nr projektu: 1341 C.1/09/2017	Nr rys: A-05

**SZCZEGÓŁY KONSTRUKCYJNE
KRAWĘŻNIKI**