


SCHEMAT POMIARU I ROZDZIAŁU WODY

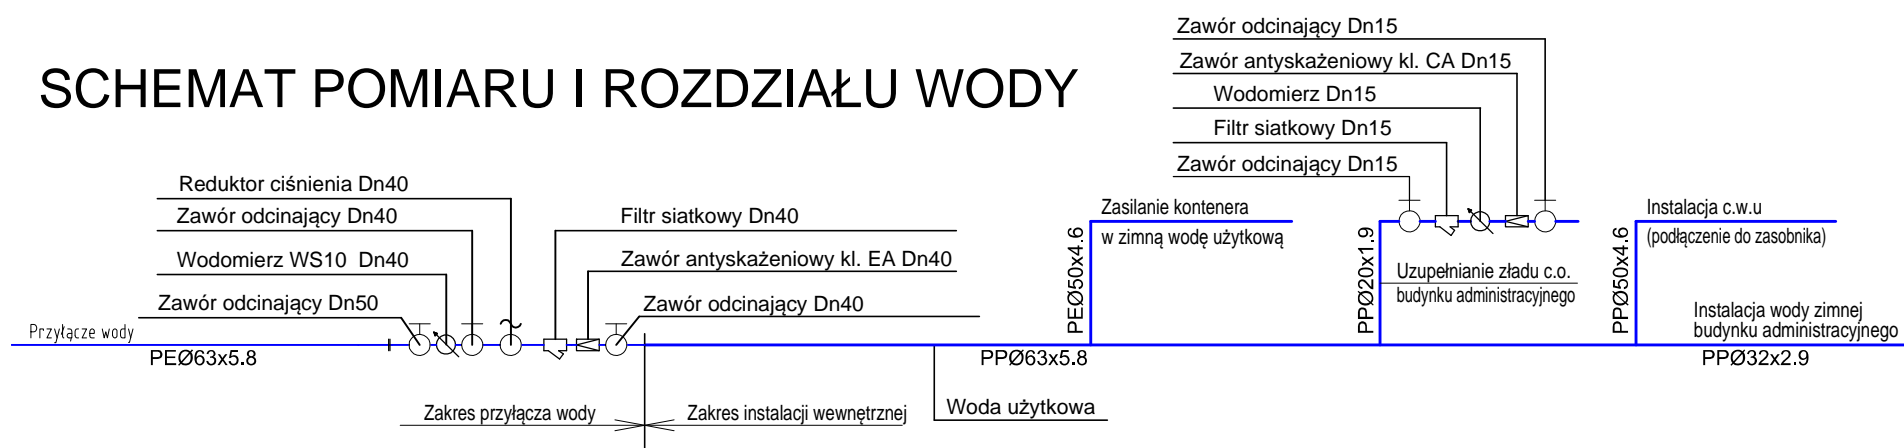

projektant: mgr inż. Marian Wierzbicki nr upr. 110/81				Inwestor: Zakład Zagospodarowania Odpadów- Sp. z o. o. ul. Rybnicka 125 47-400 Racibórz			
opracował: mgr inż. Mirosław Michalaszek				Temat: Rozbudowa składowiska odpadów innych niż niebezpieczne i obojętne na terenie Zakładu Zagospodarowania Odpadów Sp. z o. o. w Raciborzu- ETAP III B Przebudowa budynku administracyjnego, budowa kontenerowego zespołu sanitarno- socjalnego			
Skala 1:50	Data 05.2018	Branża IS	Stadium PBW	BUDYNEK ADMINISTRACYJNY INSTALACJA WODY- Rozwinięcie			
Wykonawca: Biuro Projektów profim s.c. 47-400 Racibórz, ul. Środkowa 5							
Nr projektu: 1341 B.2/09/2017				Nr rys: 06			