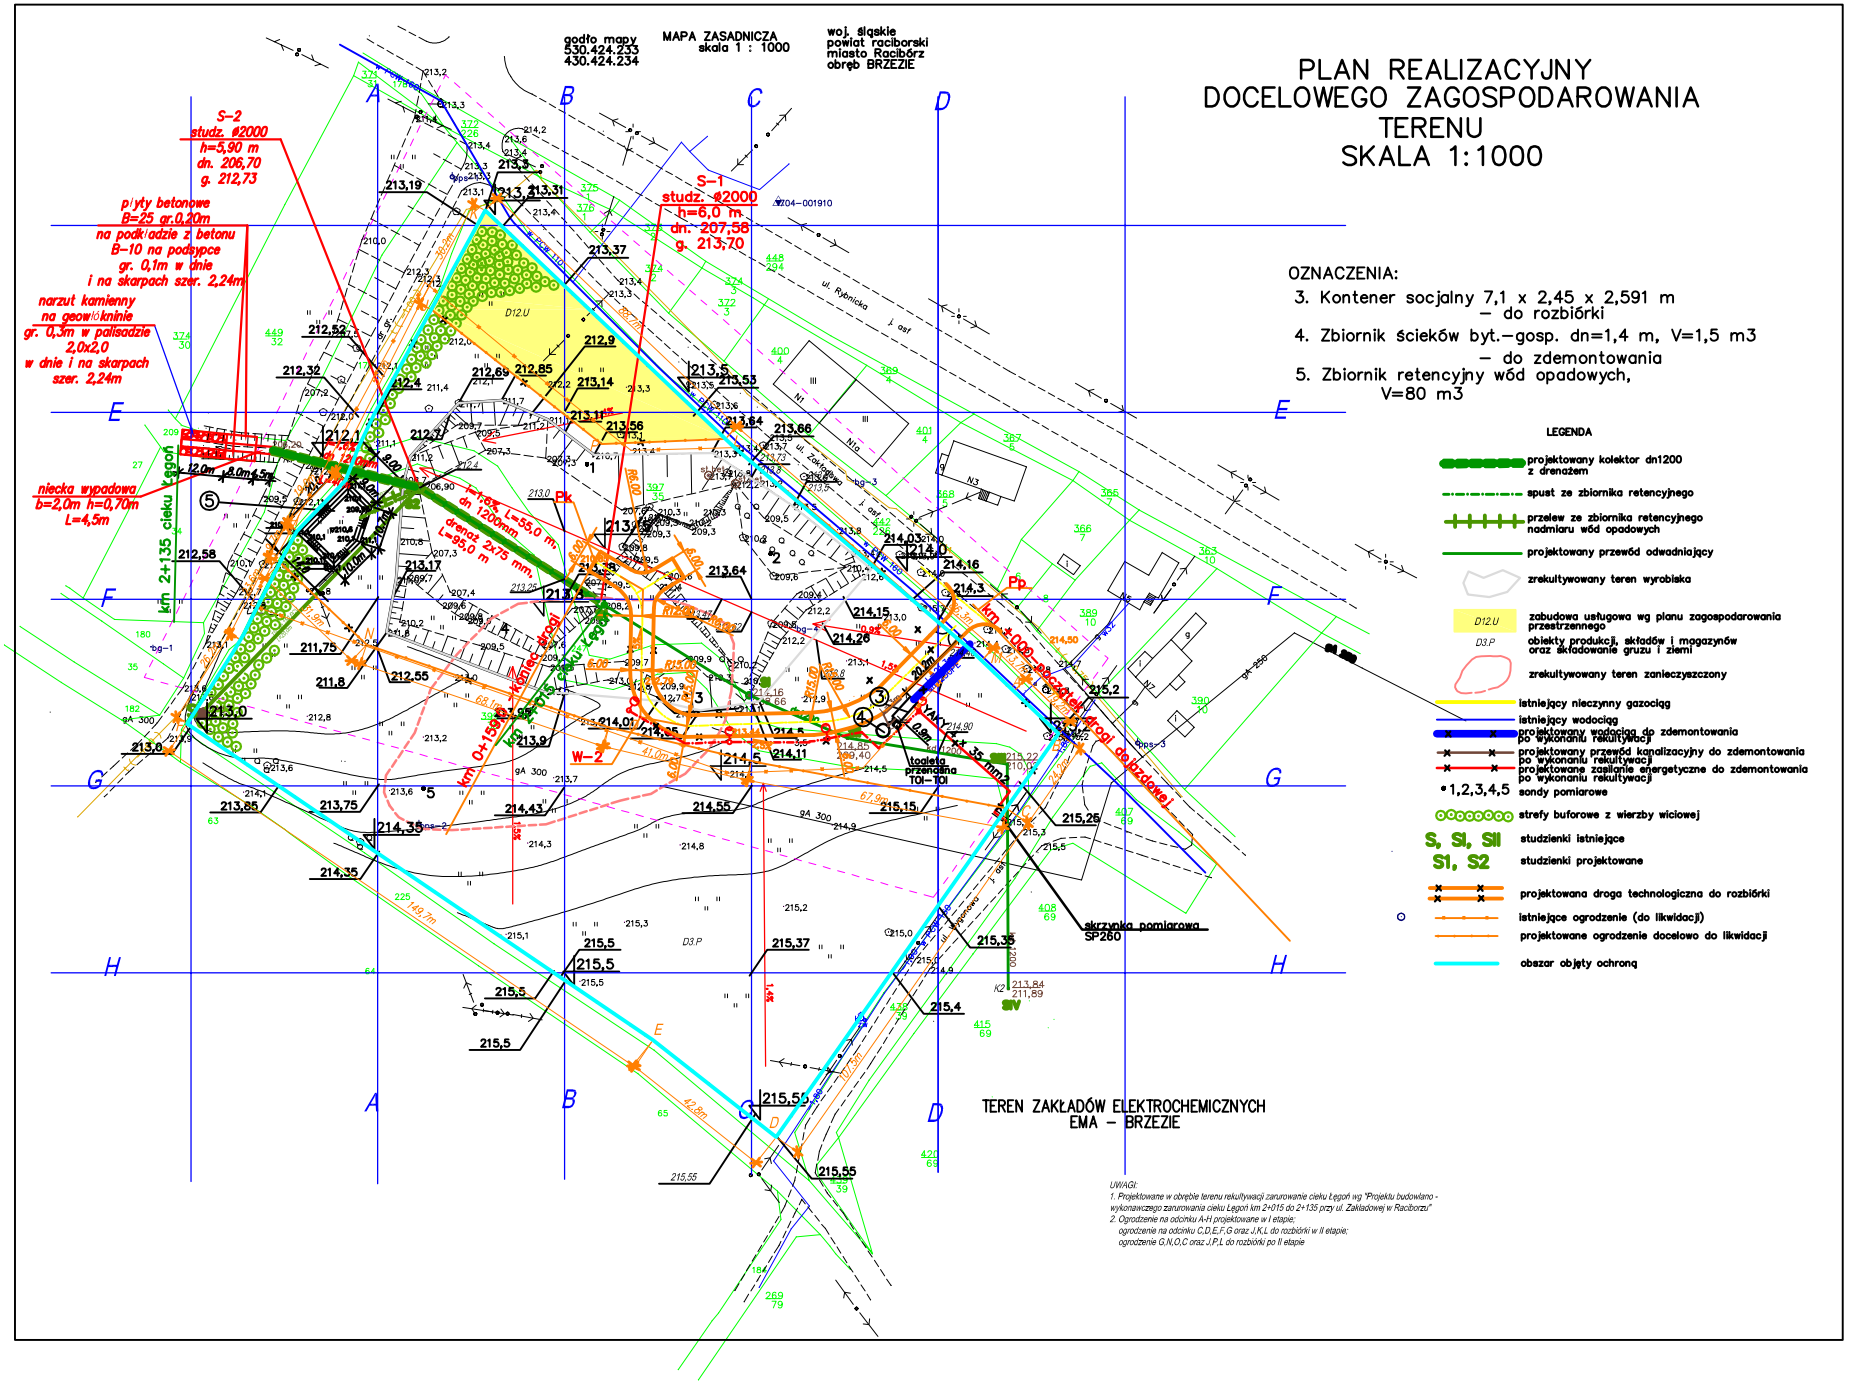Plan ochrony terenu rekultywowanego zlokalizowanego przy zbiegu ulic Zakładowej i Wygonowej w Raciborzu